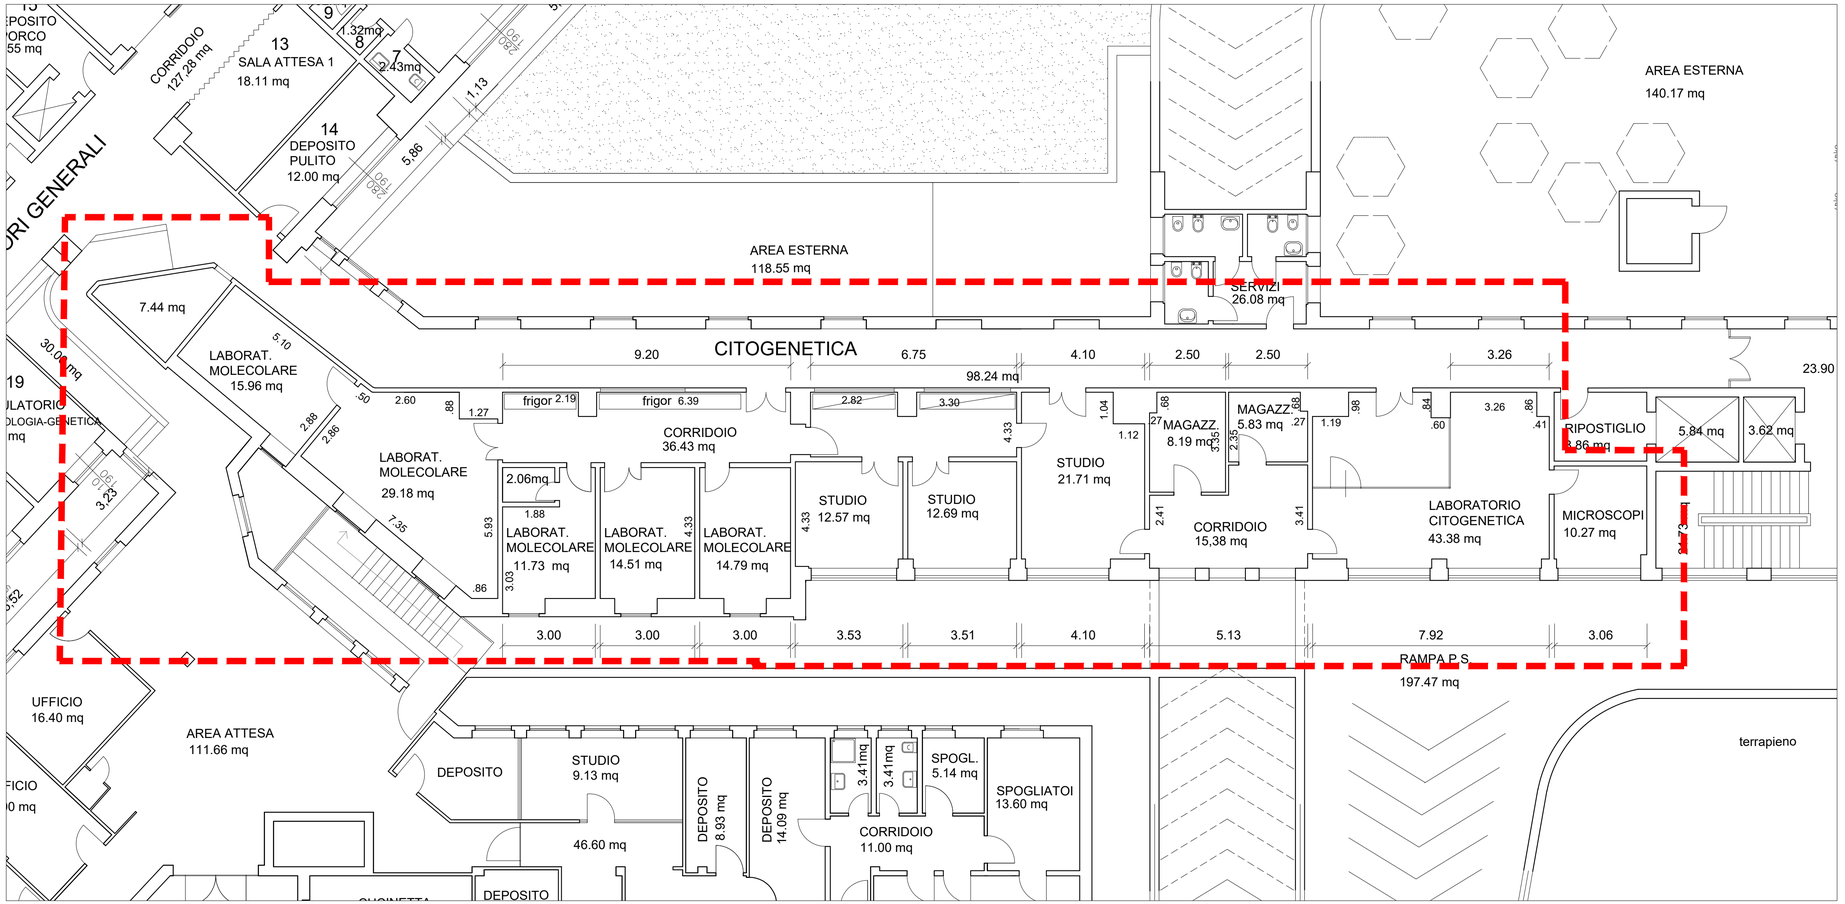


Sistema Socio Sanitario
Regione Lombardia
ASST Cremona

S.C. GESTIONE TECNICO PATRIMONIALE
PRESIDIO OSPEDALIERO DI CREMONA

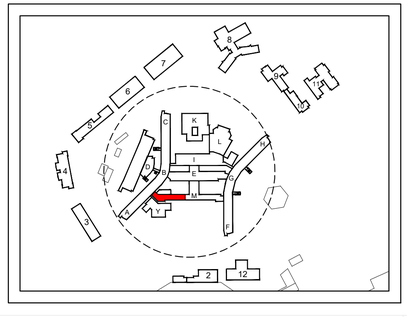


Tavola : STATO ATTUALE

PIANTA PIANO TERRA CORPO M
CITOGENETICA

NUMERO ELABORATO
M/T
SCALA
1/100
DATA
OTTOBRE 2024

REDAZIONE	APPROVATO