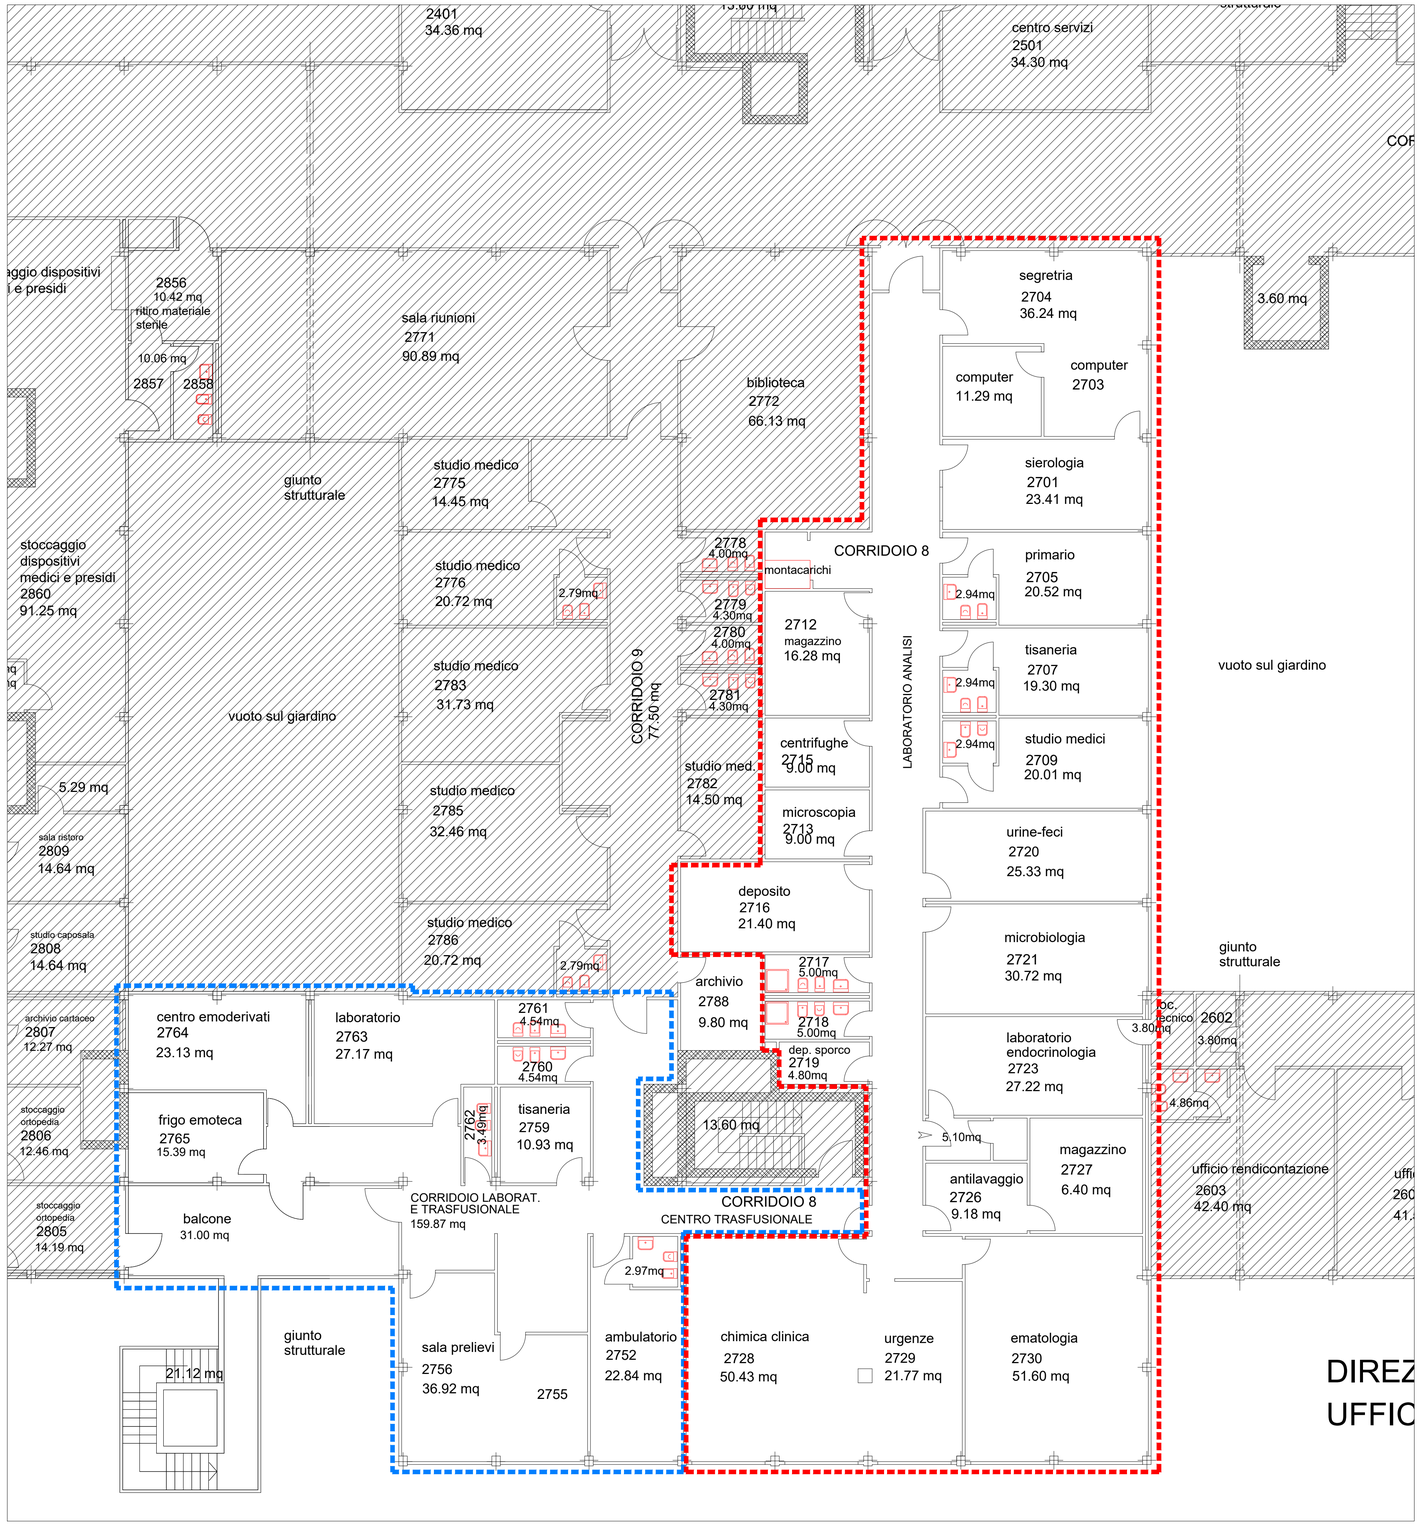


LOCALI LABORATORIO ANALISI

TRASFUSIONALE POOP

Sistema Socio Sanitario
Regione Lombardia
ASST Cremona

S.C. Gestione Tecnico Patrimoniale
PRESIDIO OSPEDALIERO OGLIO PO

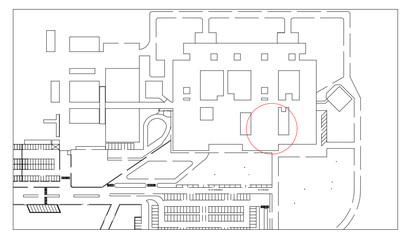


Tavola : STATO ATTUALE

PIANTA PIANO PRIMO - LOCALI
LABORATORIO ANALISI E TRASFUSIONALE

NUMERO ELABORATO
1 POOP

SCALA
1/100

DATA
APRILE 2024

REDAZIONE	APPROVATO