

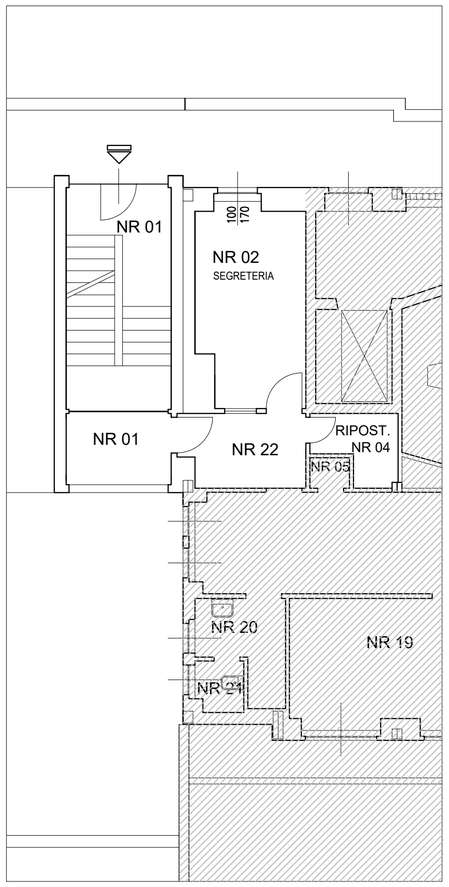


PIANO RIALZATO SEGRETERIA
LABORATORI

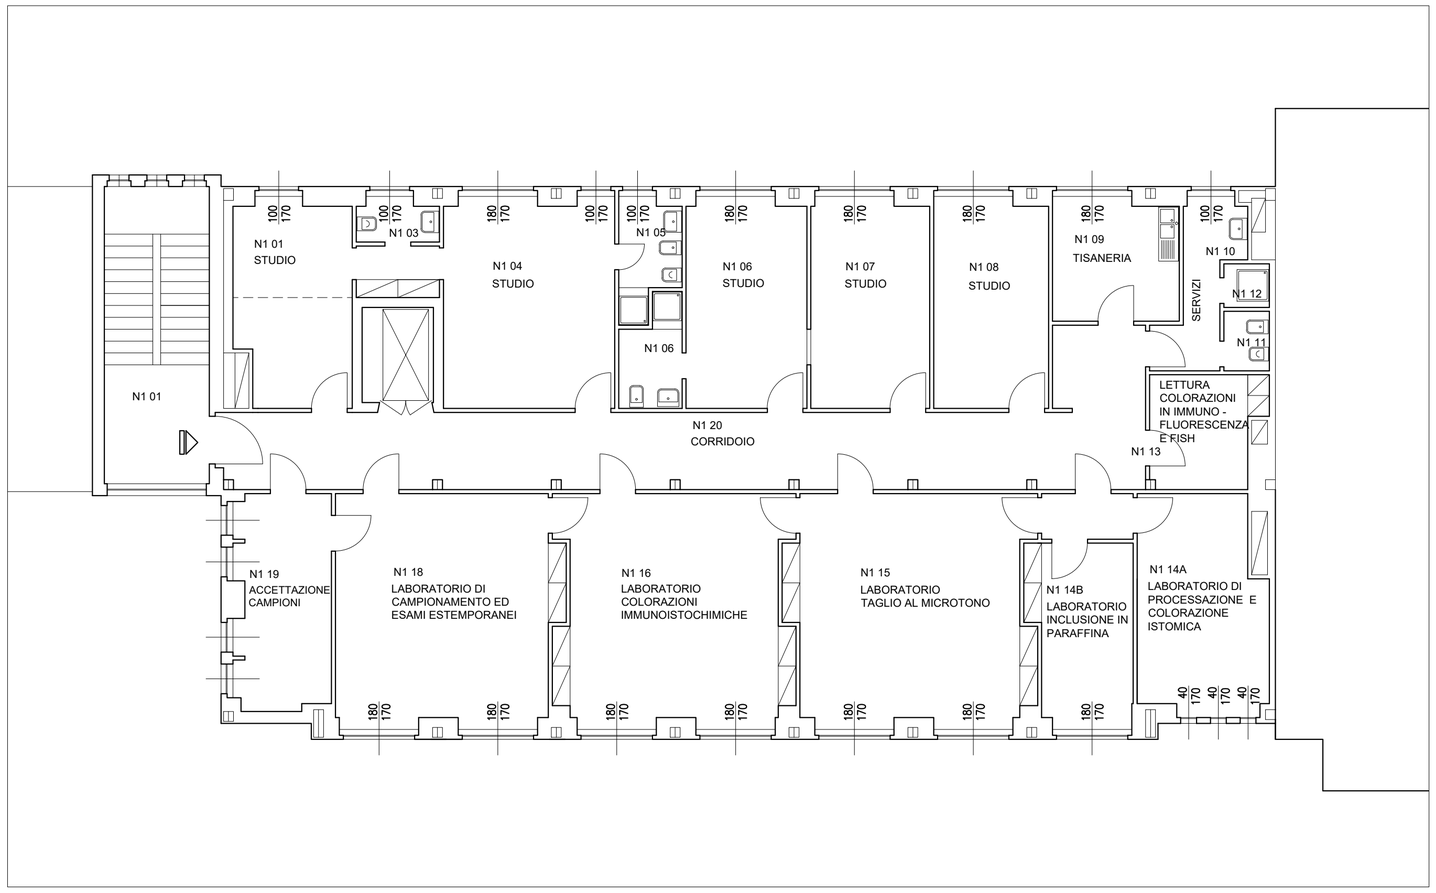

PIANO PRIMO LABORATORIO DI
ISTOLOGIA E STUDI
MEDICI

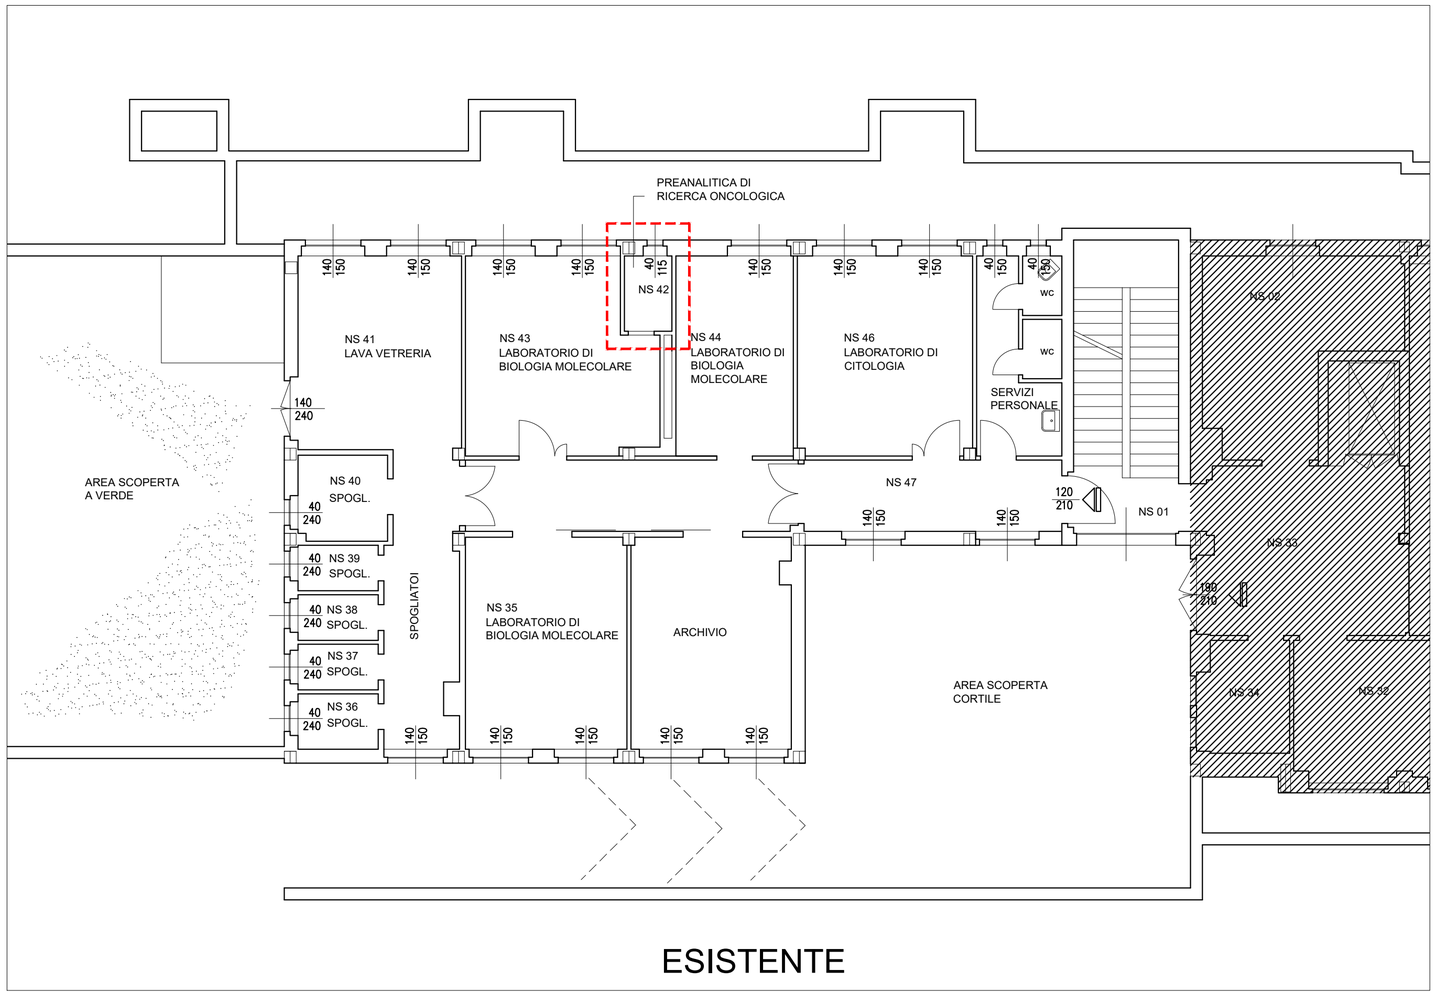

ESISTENTE

PIANO SEMINTERRATO LABORATORIO DI
CITOLOGIA E
BIOLOGIA MOLECOLARE

Sistema Sòcio Sanitario
Regione Lombardia
ASST Cremona

S.C. Gestione Tecnico Patrimoniale
PRESIDIO OSPEDALIERO DI CREMONA

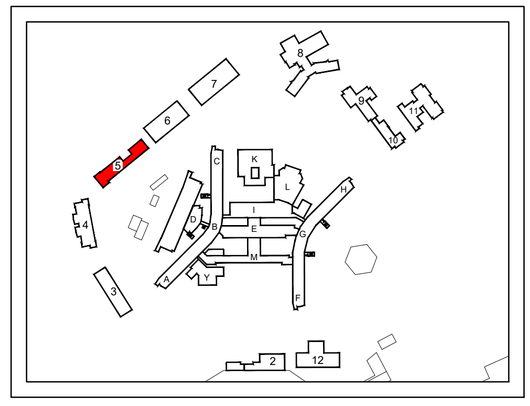


TAVOLA: PIANTE DI PIANO

ANATOMIA PATOLOGICA

PADIGLIONE 5

NUMERO ELABORATO
CORPO N
PAD. 5

SCALA
1/100

DATA
MARZO 2022

				REDAZIONE	APPROVATO
01	1	marzo 2022	PRIMA EMISSIONE		