
PADIGLIONE 5 PIANO SEMINTERRATO

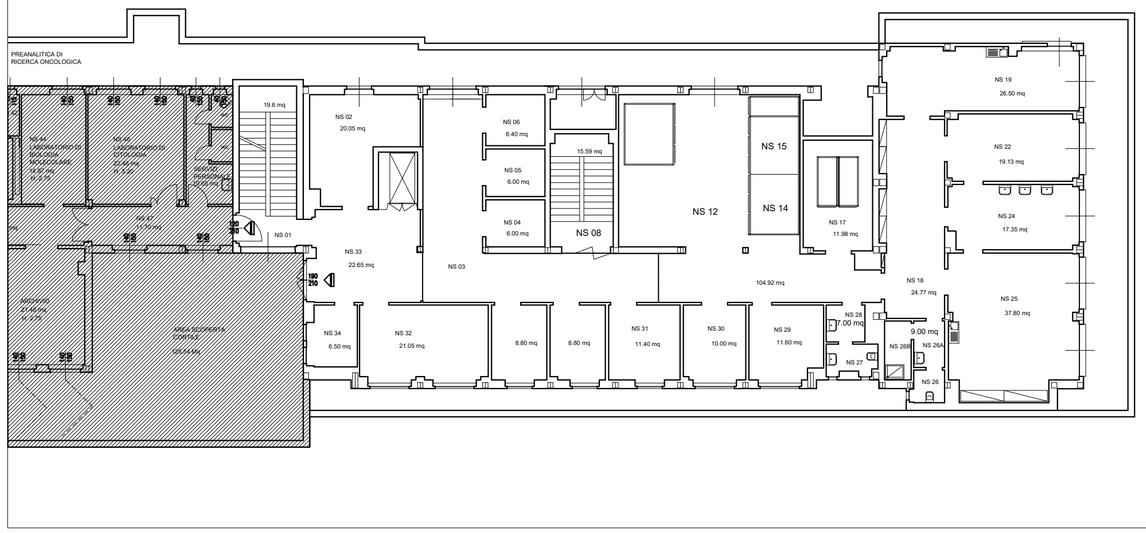

Sistema Sòcio Sanitario
Regione Lombardia
ASST Cremona

S.C. GESTIONE TECNICO PATRIMONIALE

PRESIDIO OSPEDALIERO DI CREMONA

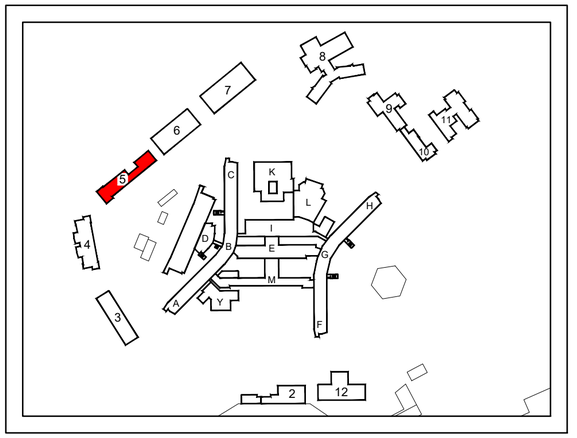


Tavola : STATO ATTUALE

OBITORIO SETTORATO

PADIGLIONE N. 5 POC - PIANO SEMINTERRATO

NUMERO ELABORATO
CORPO N
PAD. 5

SCALA
1/200

DATA
MAGGIO 2019

	REDAZIONE	APPROVATO