
CORPO K

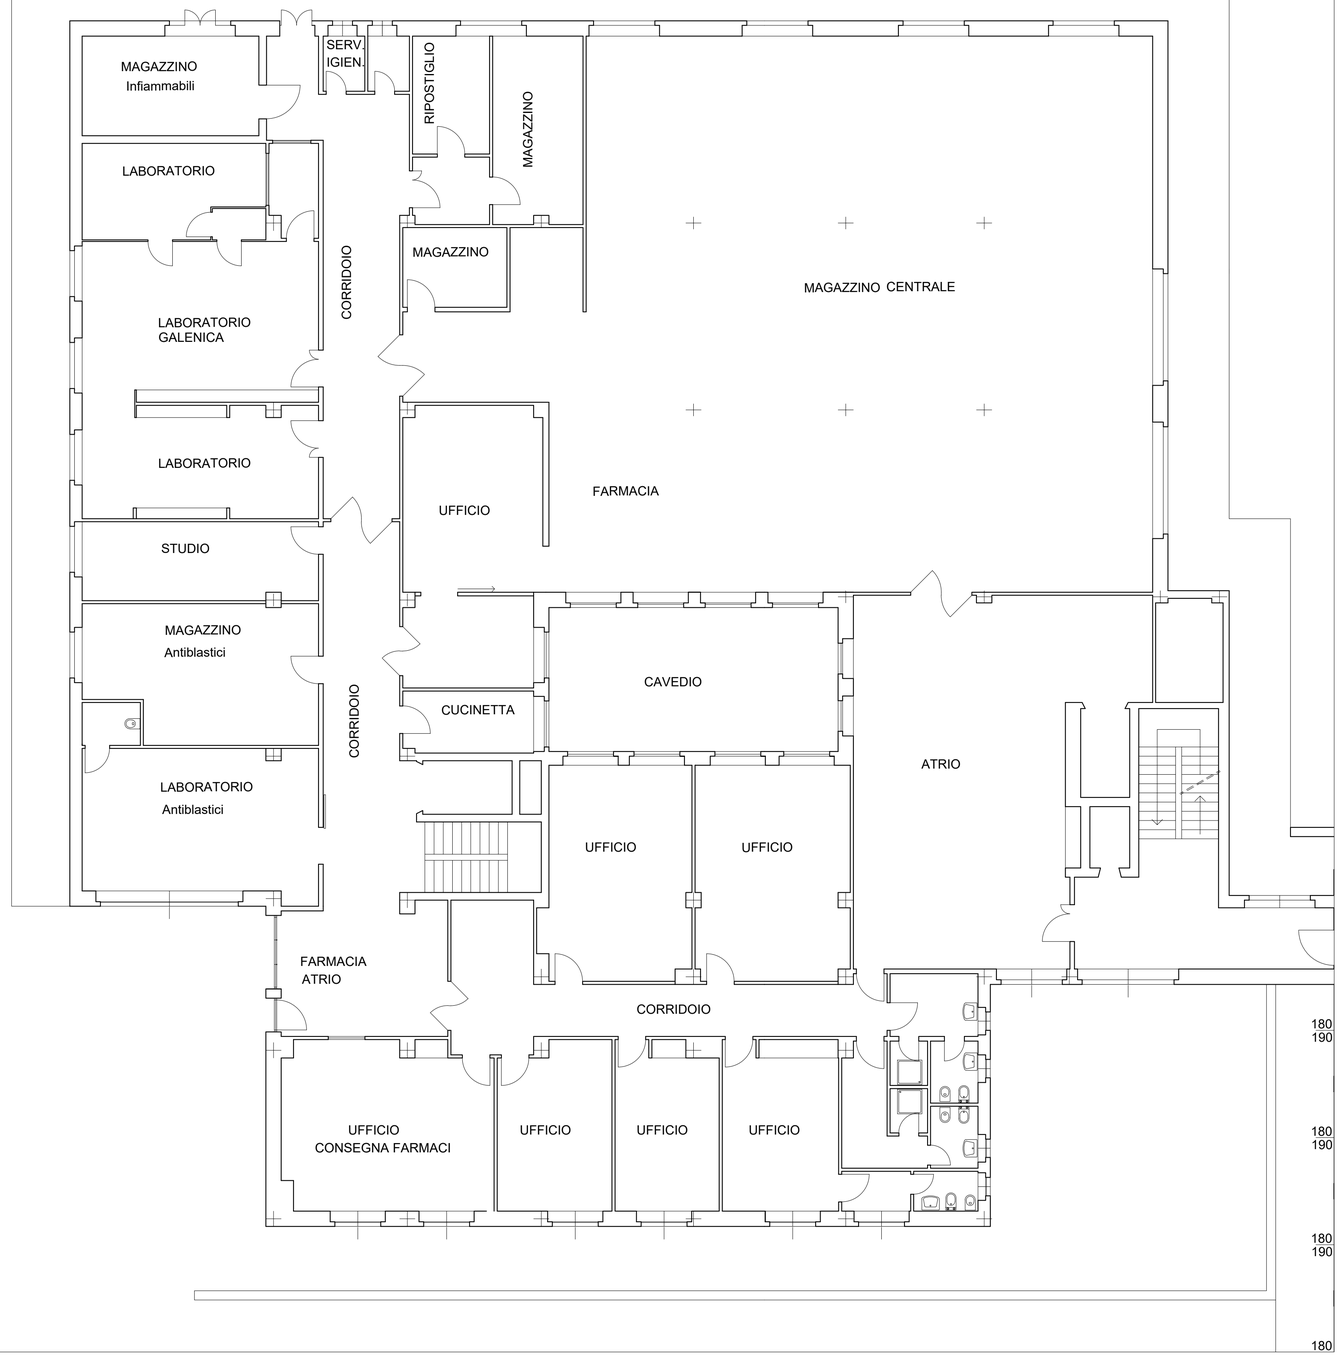

PIANO TERRA

MAGAZZINO-FARMACIA

Sistema Socio Sanitario
Regione Lombardia
ASST Cremona

S.C. GESTIONE TECNICO PATRIMONIALE

PRESIDIO OSPEDALIERO DI CREMONA

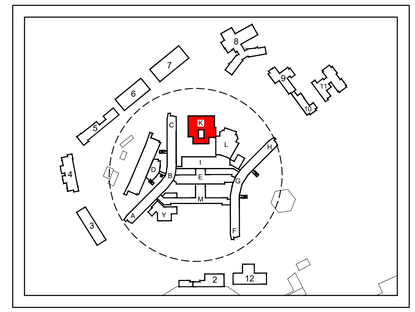


Tavola : STATO ATTUALE

PIANO TERRA - FARMACIA

NUMERO ELABORATO
KT

SCALA
1/200

DATA
MARZO 2021

REDAZIONE	APPROVATO